




ABSL3機械室 平面図

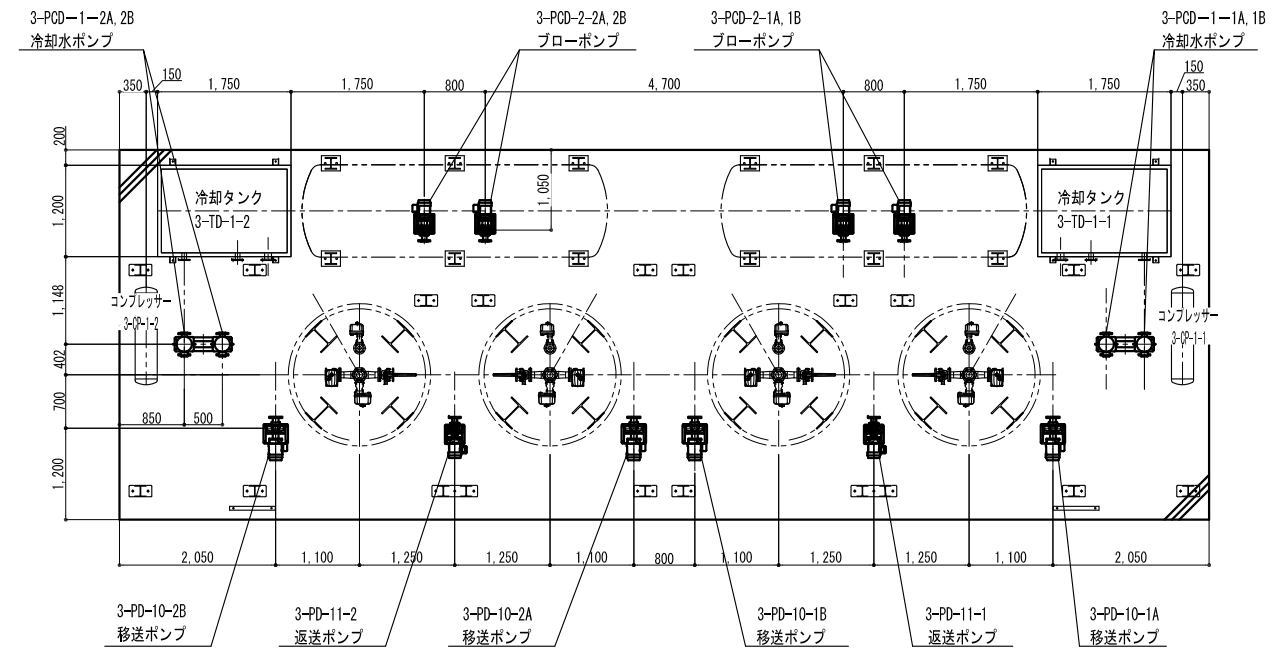

ステージ下部平面図

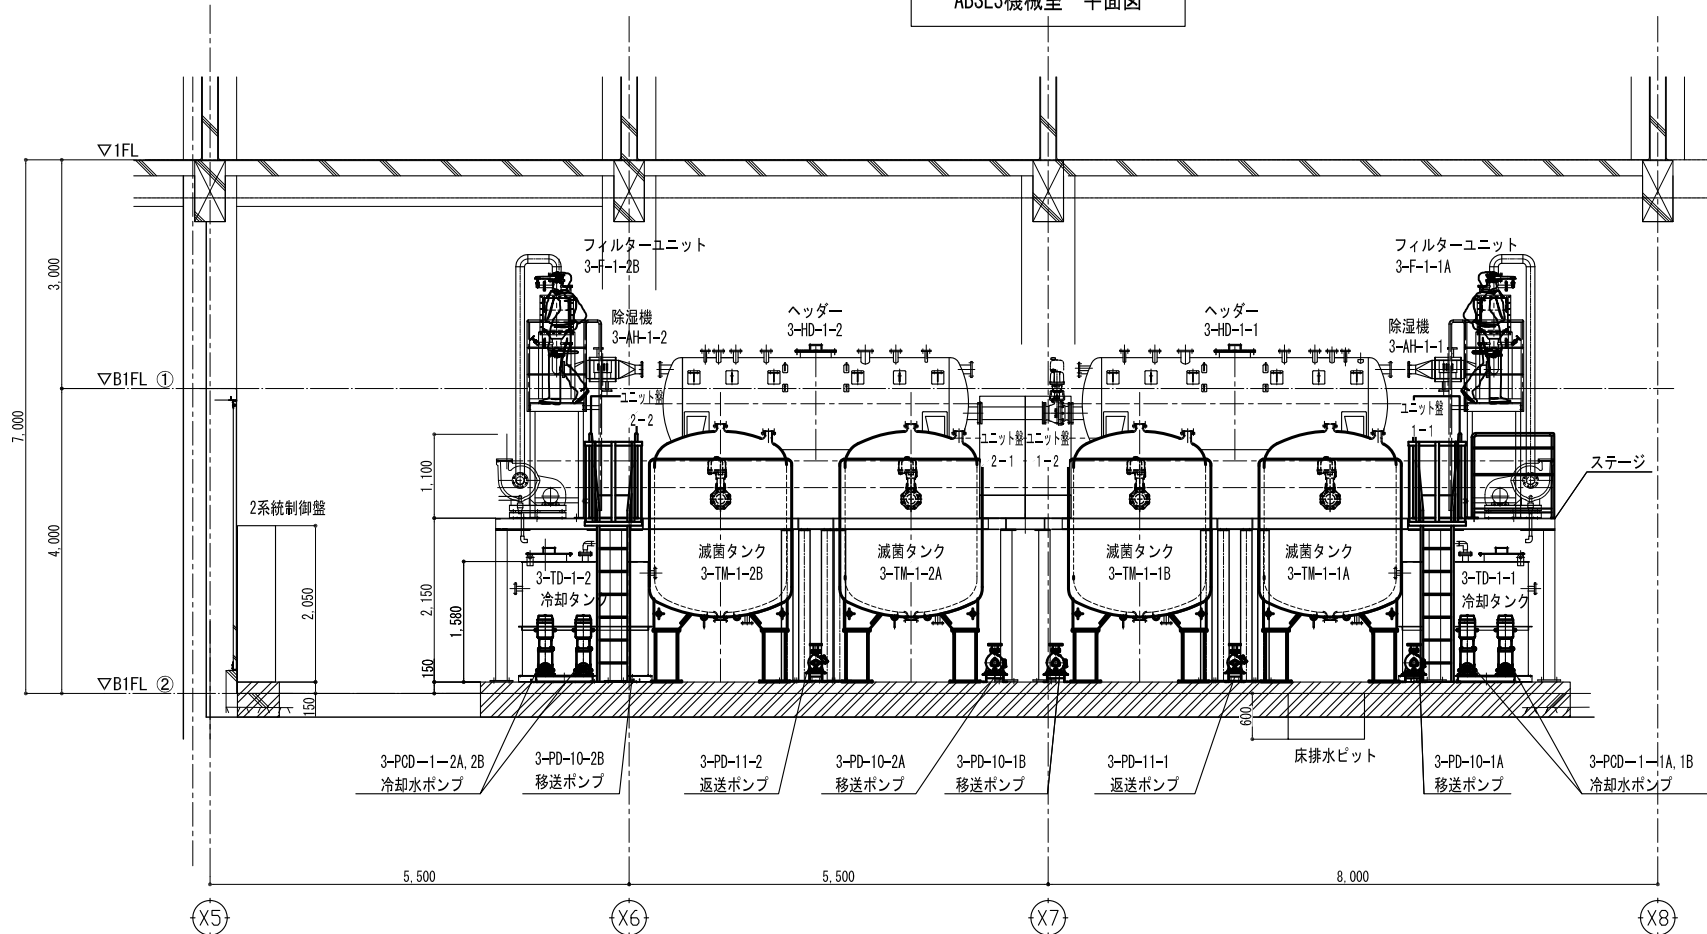

A-A断面図

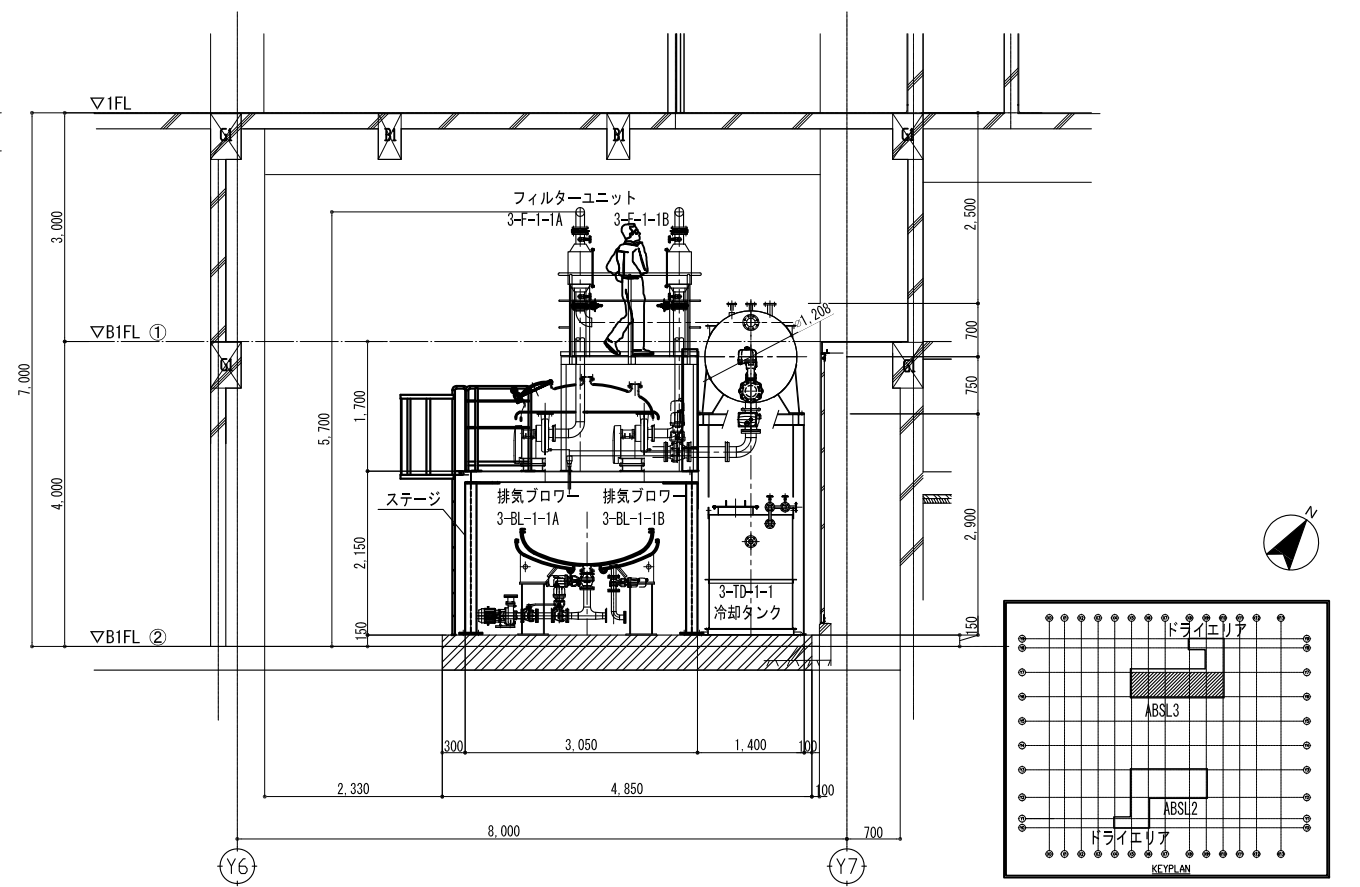

B-B断面図

